


3. Änderung B-Plan Schnieppenbaum Nr. 27 - Ziegelhütte II -
Erweiterung der überbaubaren Grundstücksfläche
Gem. Schnieppenbaum Flur 33 Flurstück 237

Datum: 21.01.2021



Am Alten Sportplatz 102

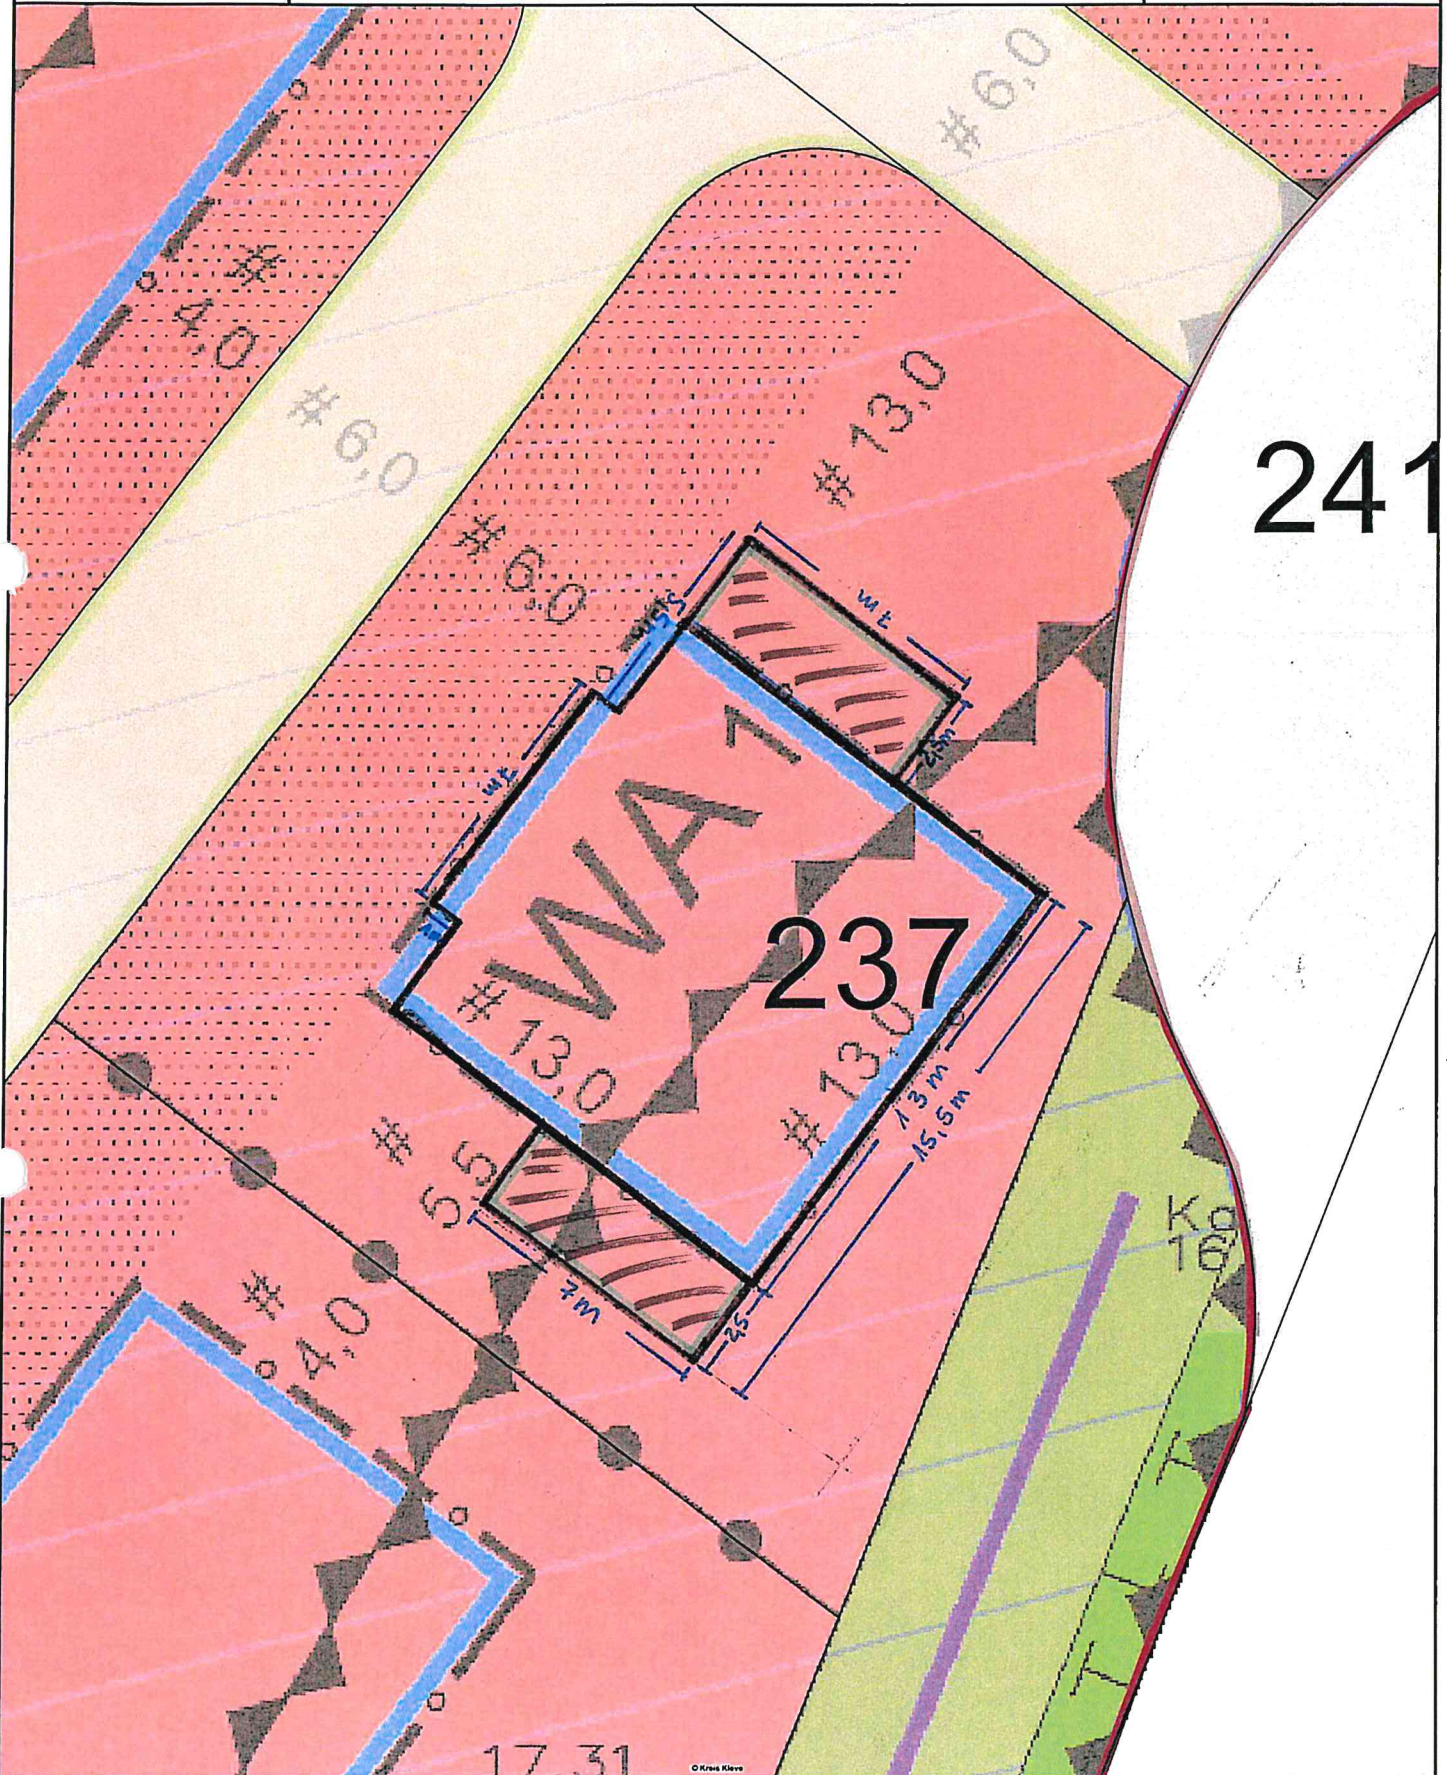


241


237

17.31

© Kreis Klett

Maßstab 1 : 200

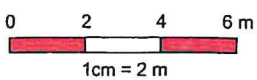

 Erweiterung

