


xxx = alte Baugrenze
--- = neue Baugrenze

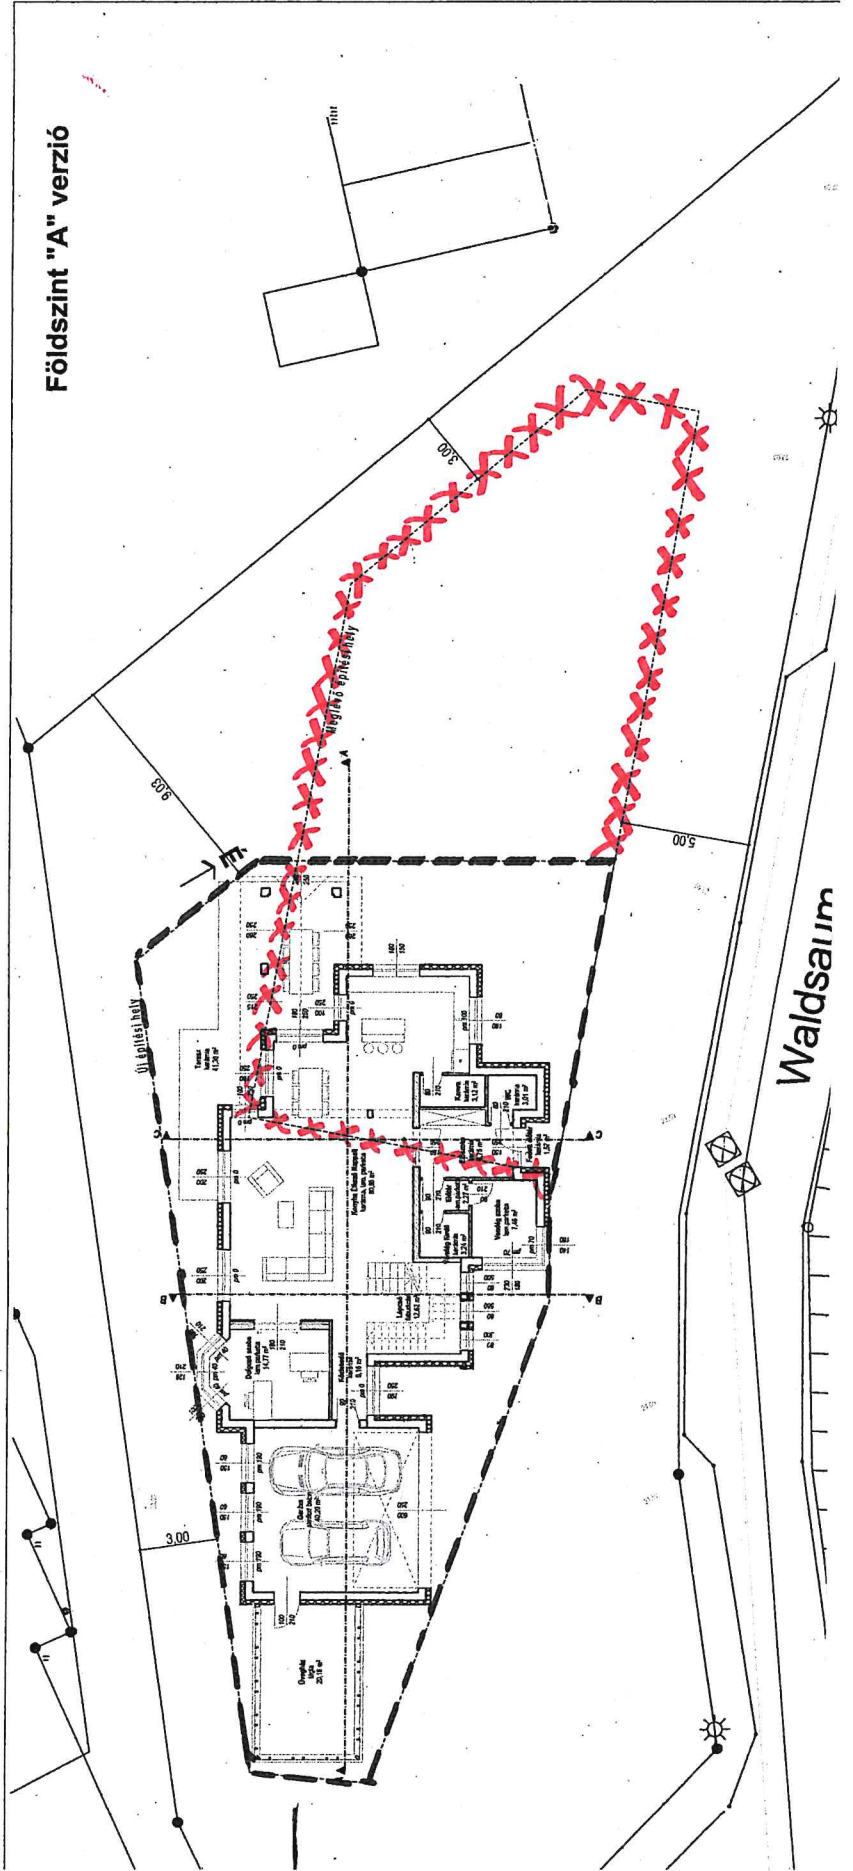




Datum: 04.08.2020



Scholler

Maßstab 1 : 2.000

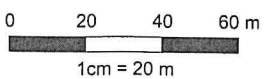

© Kreis Kleve

