

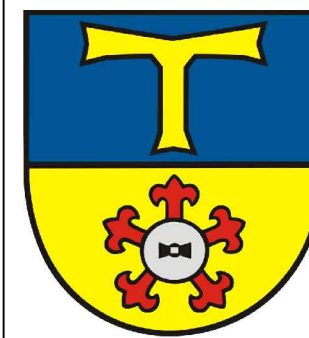


Bebauungsplan Till-Moyland Nr. 2, Lageplan zur 1. Änderung

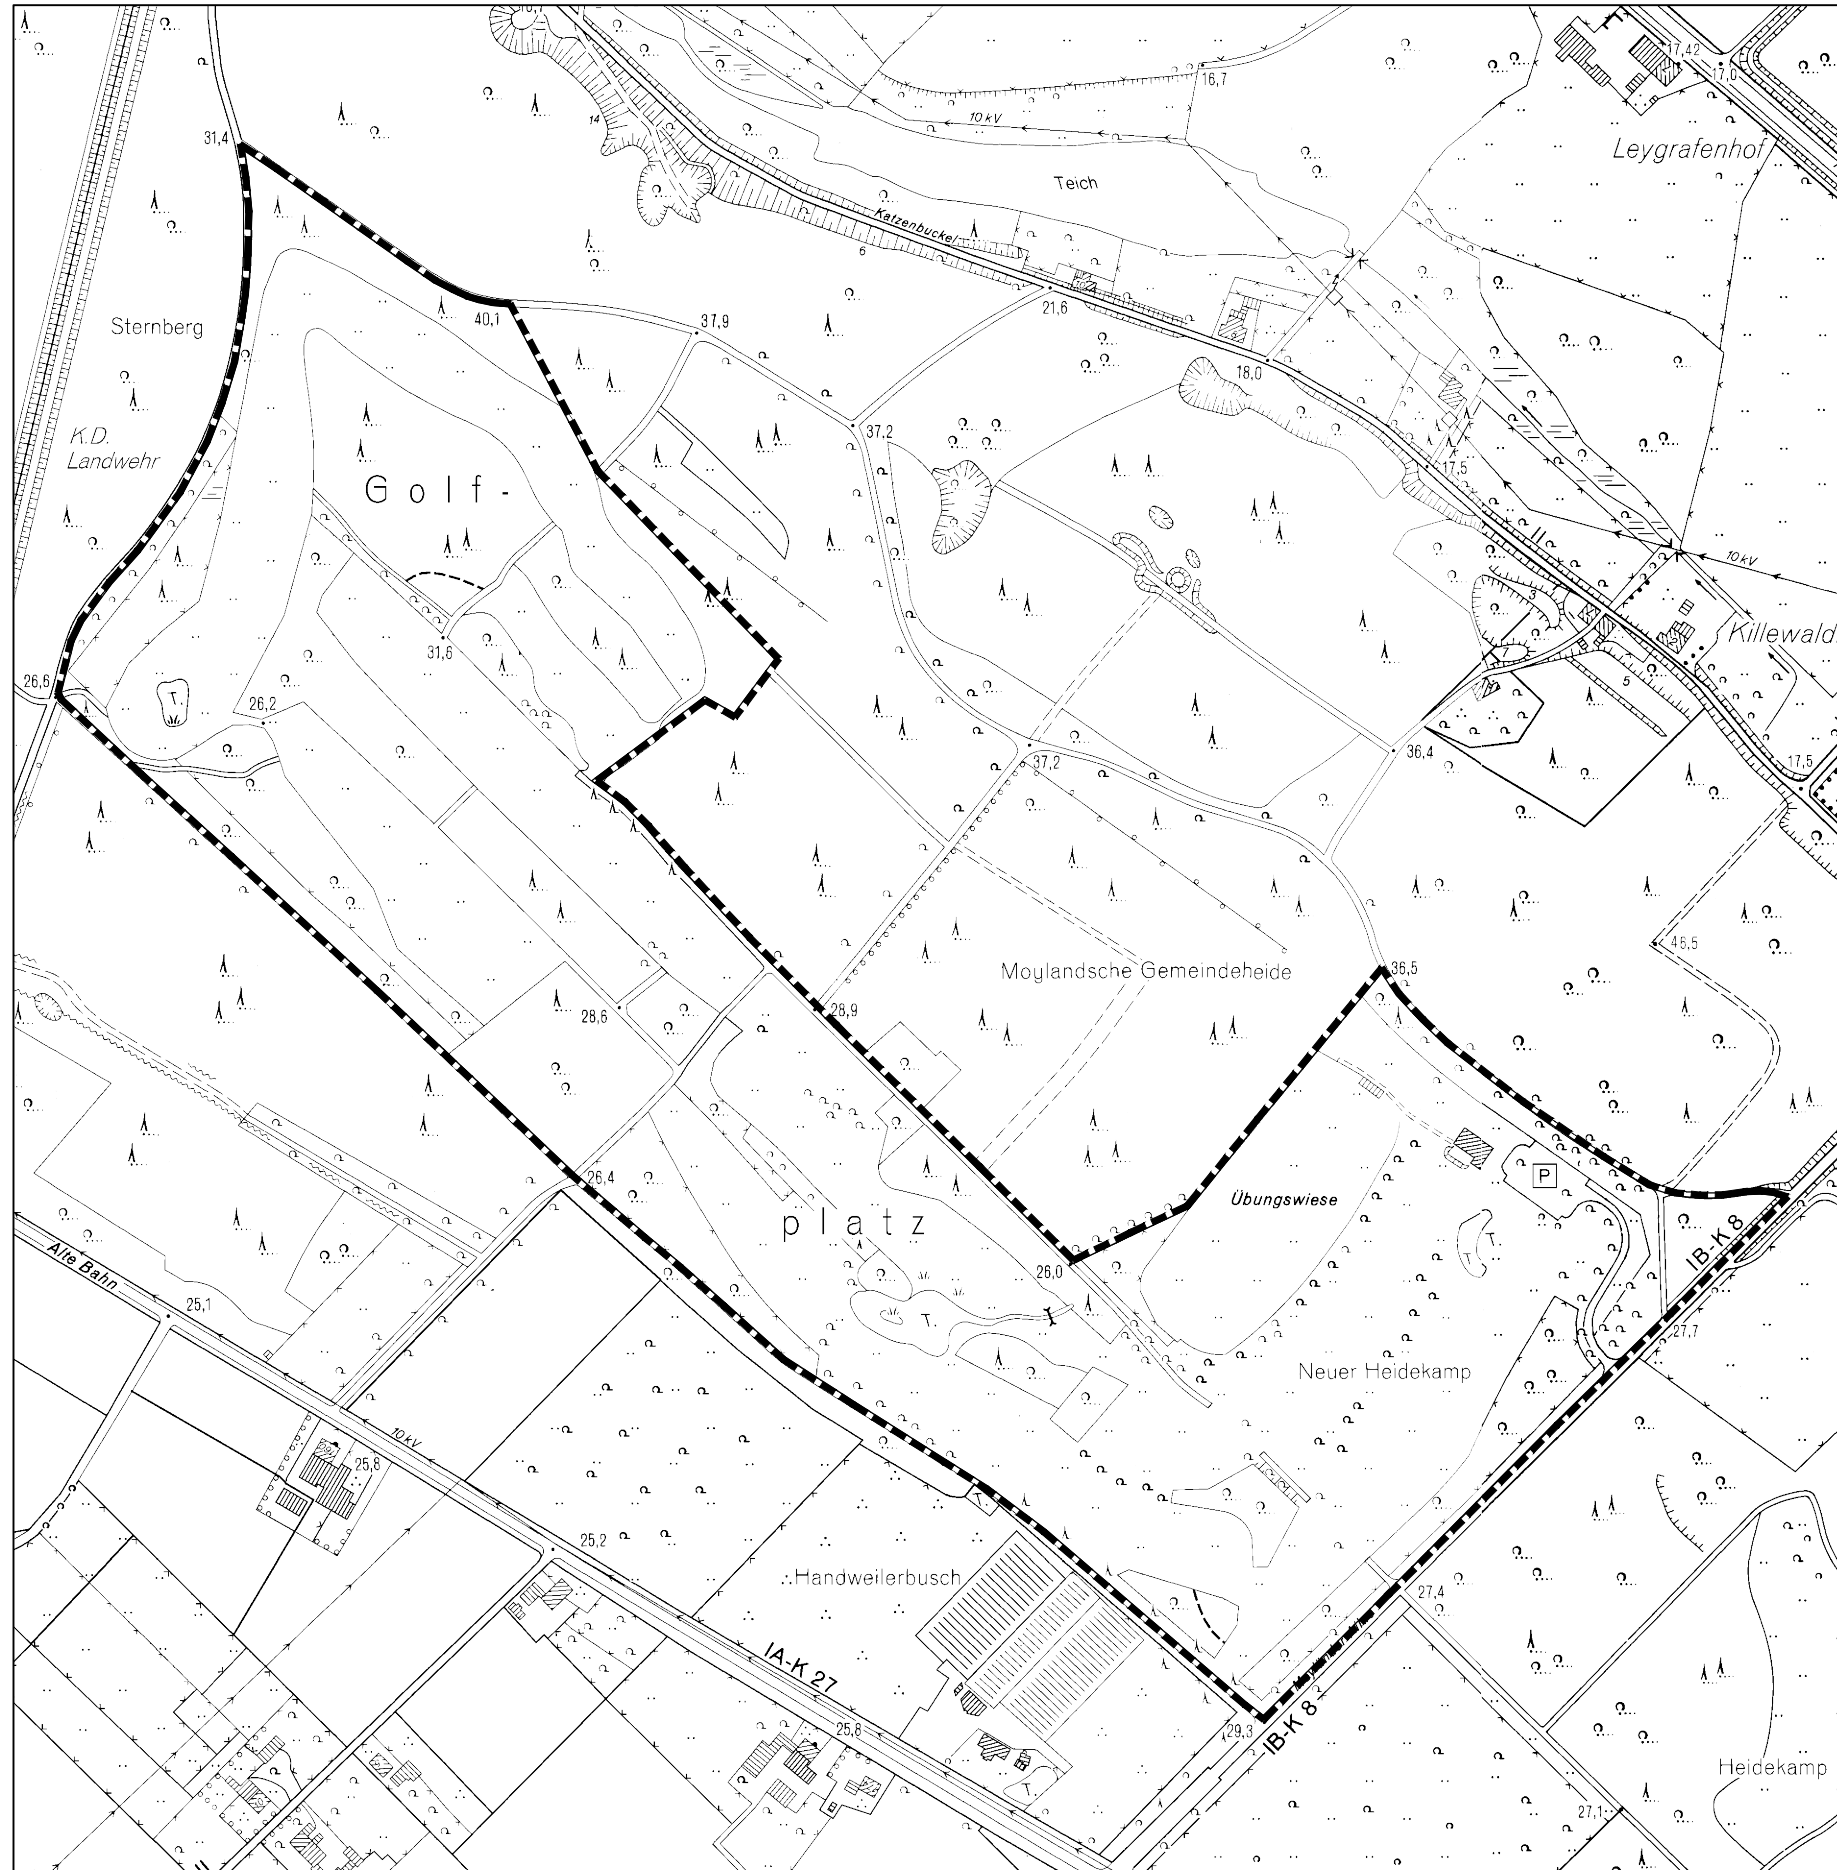

Gemeinde Bedburg-Hau
Bebauungsplan Till-Moyland Nr. 2
1. Änderung
Gemarkung Till-Moyland, Flur 23
Flurstücke 7 (tlw.), 13, 14, 16, 22, 28 (tlw.)

Entwurf/März 2017

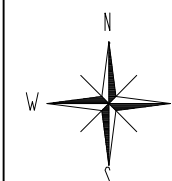

M 1:5.000

StadtUmBau
Ingenieurgesellschaft mbH
Stadtentwicklung - Umweltplanung - Bauwesen
Architektur - Städtebau - Landschaftsplanung

Basilikastraße 10
D - 47623 Kevelaer
tel +49 (0)2832/97 29 29
fax +49 (0)2832/97 29 00
www.stadtumbau-gmbh.de