



Bebauungsplan Till-Moyland Nr. 5, Lageplan zur 2. Änderung

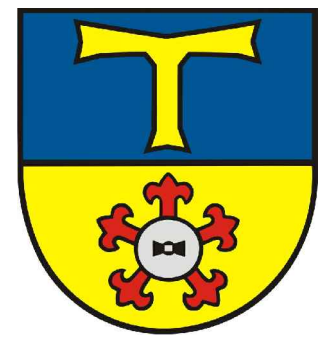

Gemeinde Bedburg-Hau
 Bebauungsplan Till-Moyland Nr. 5
 2. Änderung
 Gemarkung Till-Moyland, Flur 21

Entwurf/März 2017

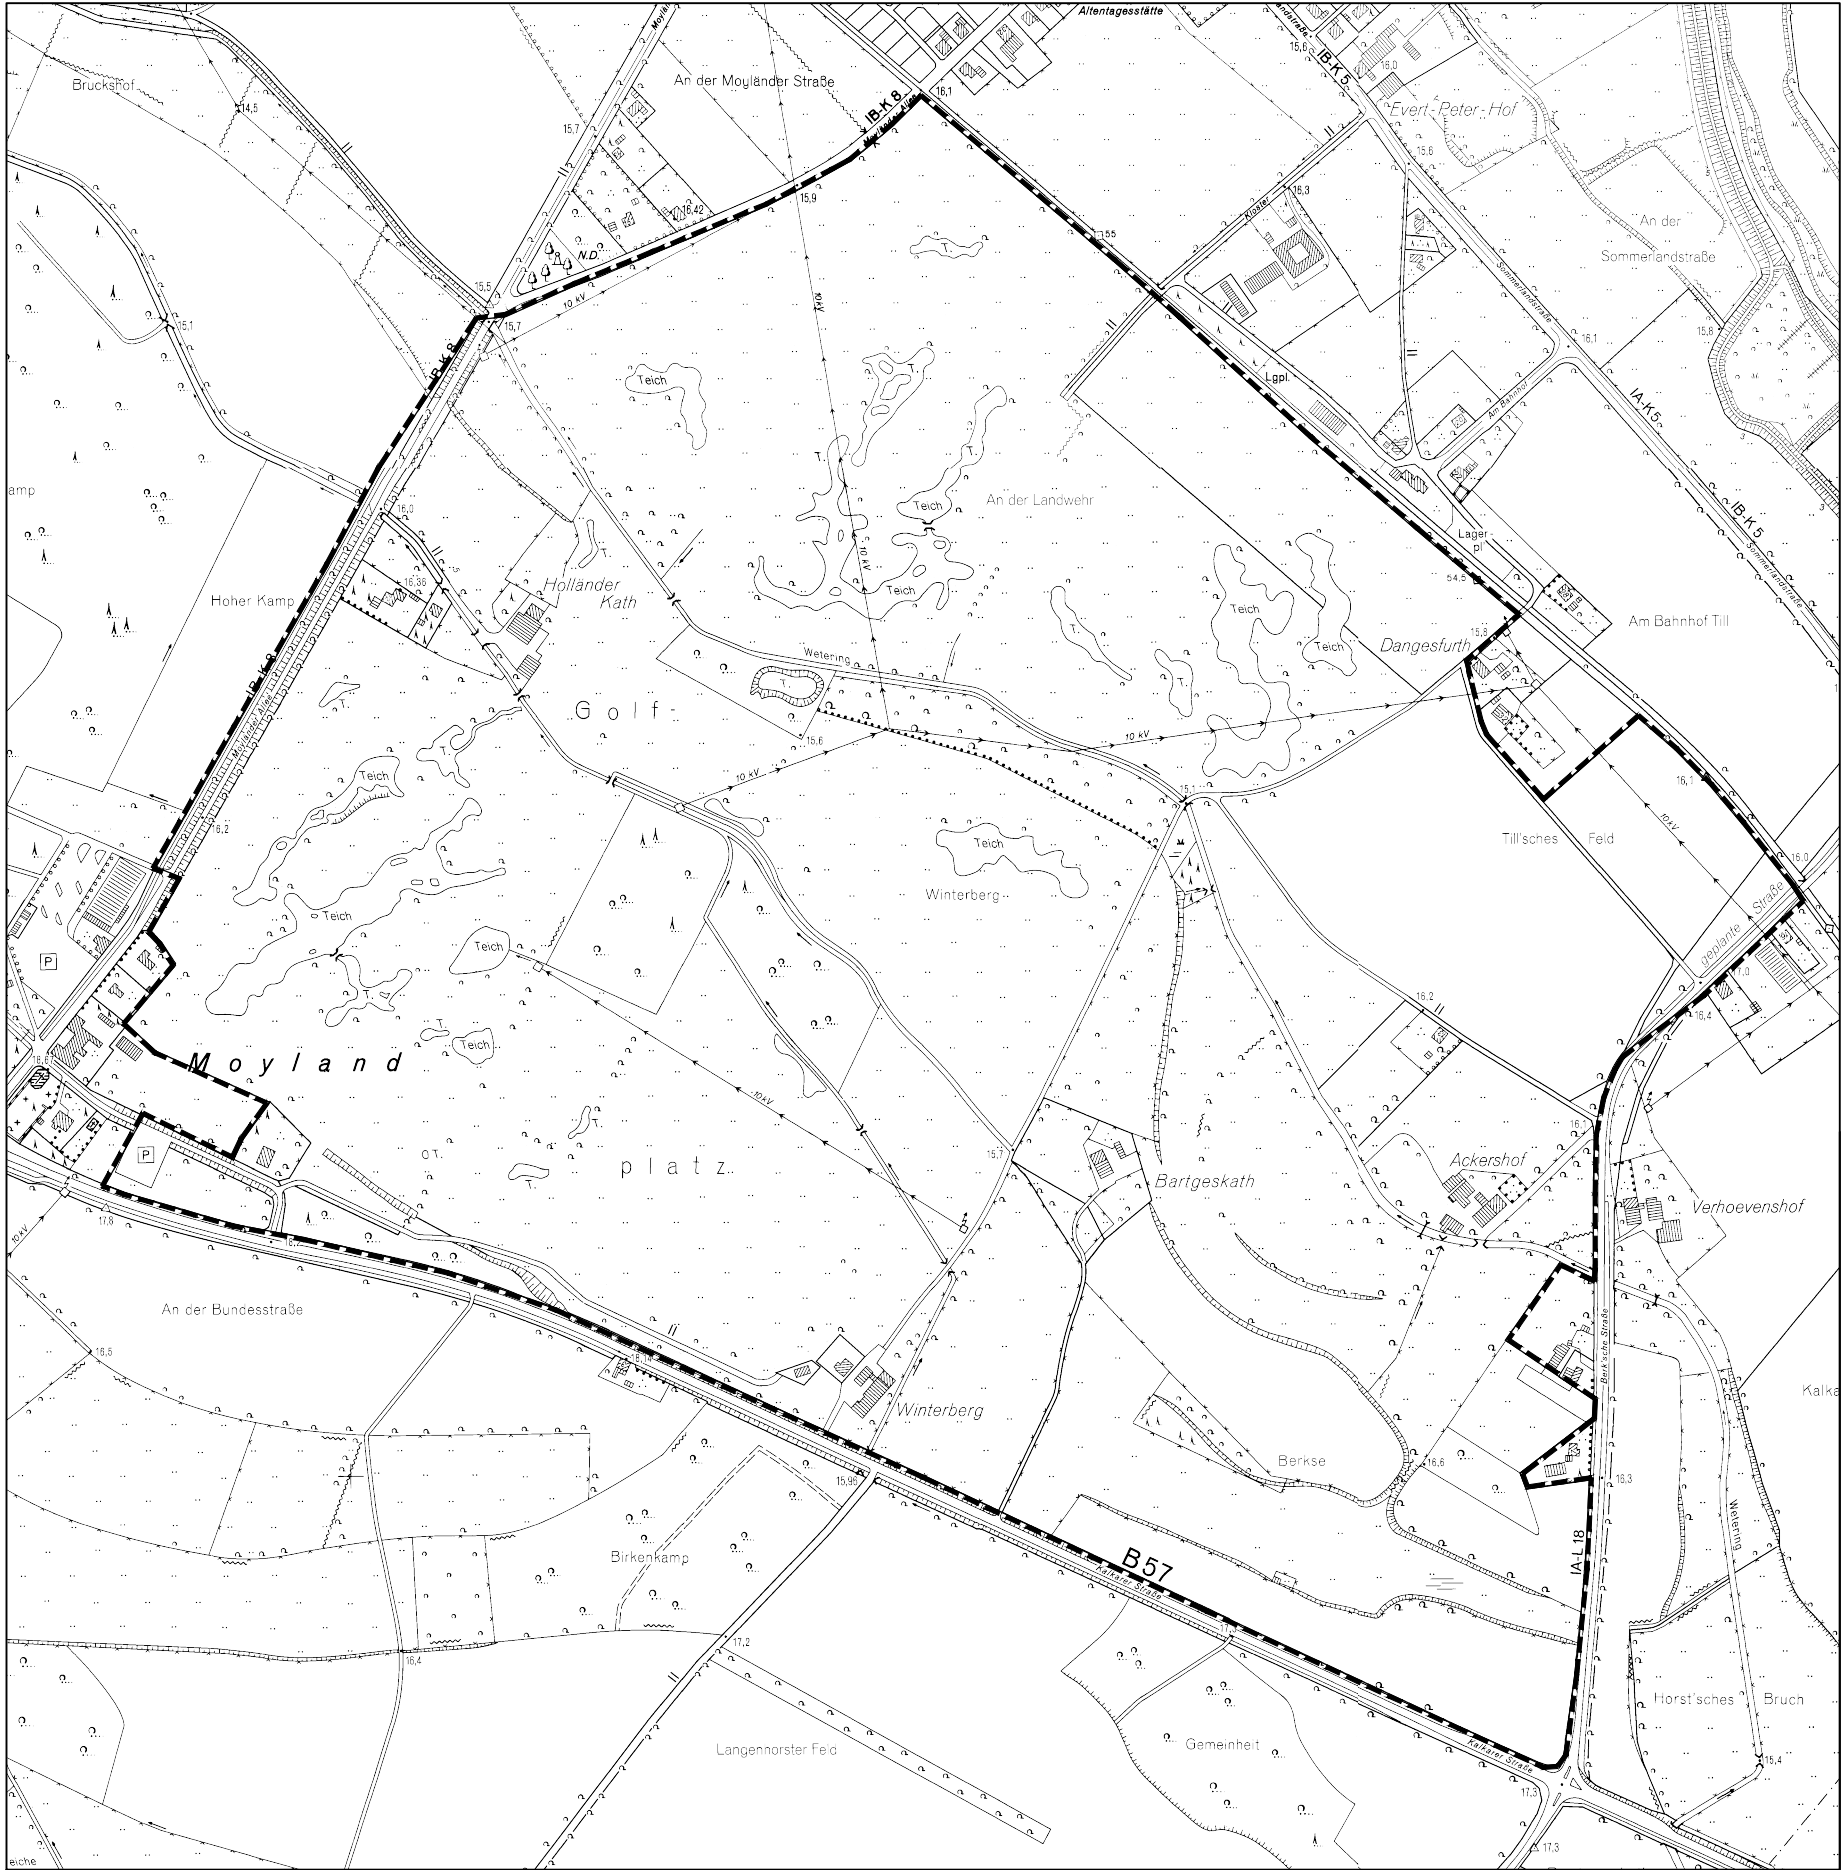

M 1:7.500

StadtUmBau
 Ingenieurgesellschaft mbH
 Stadtentwicklung - Umweltplanung - Bauwesen
 Architektur - Städtebau - Landschaftsplanung

Basilikastraße 10
 D - 47623 Kevelaer
 tel +49 (0)2832 / 97 29 29
 fax +49 (0)2832 / 97 29 00
 www.stadtumbau-gmbh.de