


29.07.16

Mit der unten dargestellten Änderung des K O P i d
Bebauungsplans erklären wir uns einverstanden:

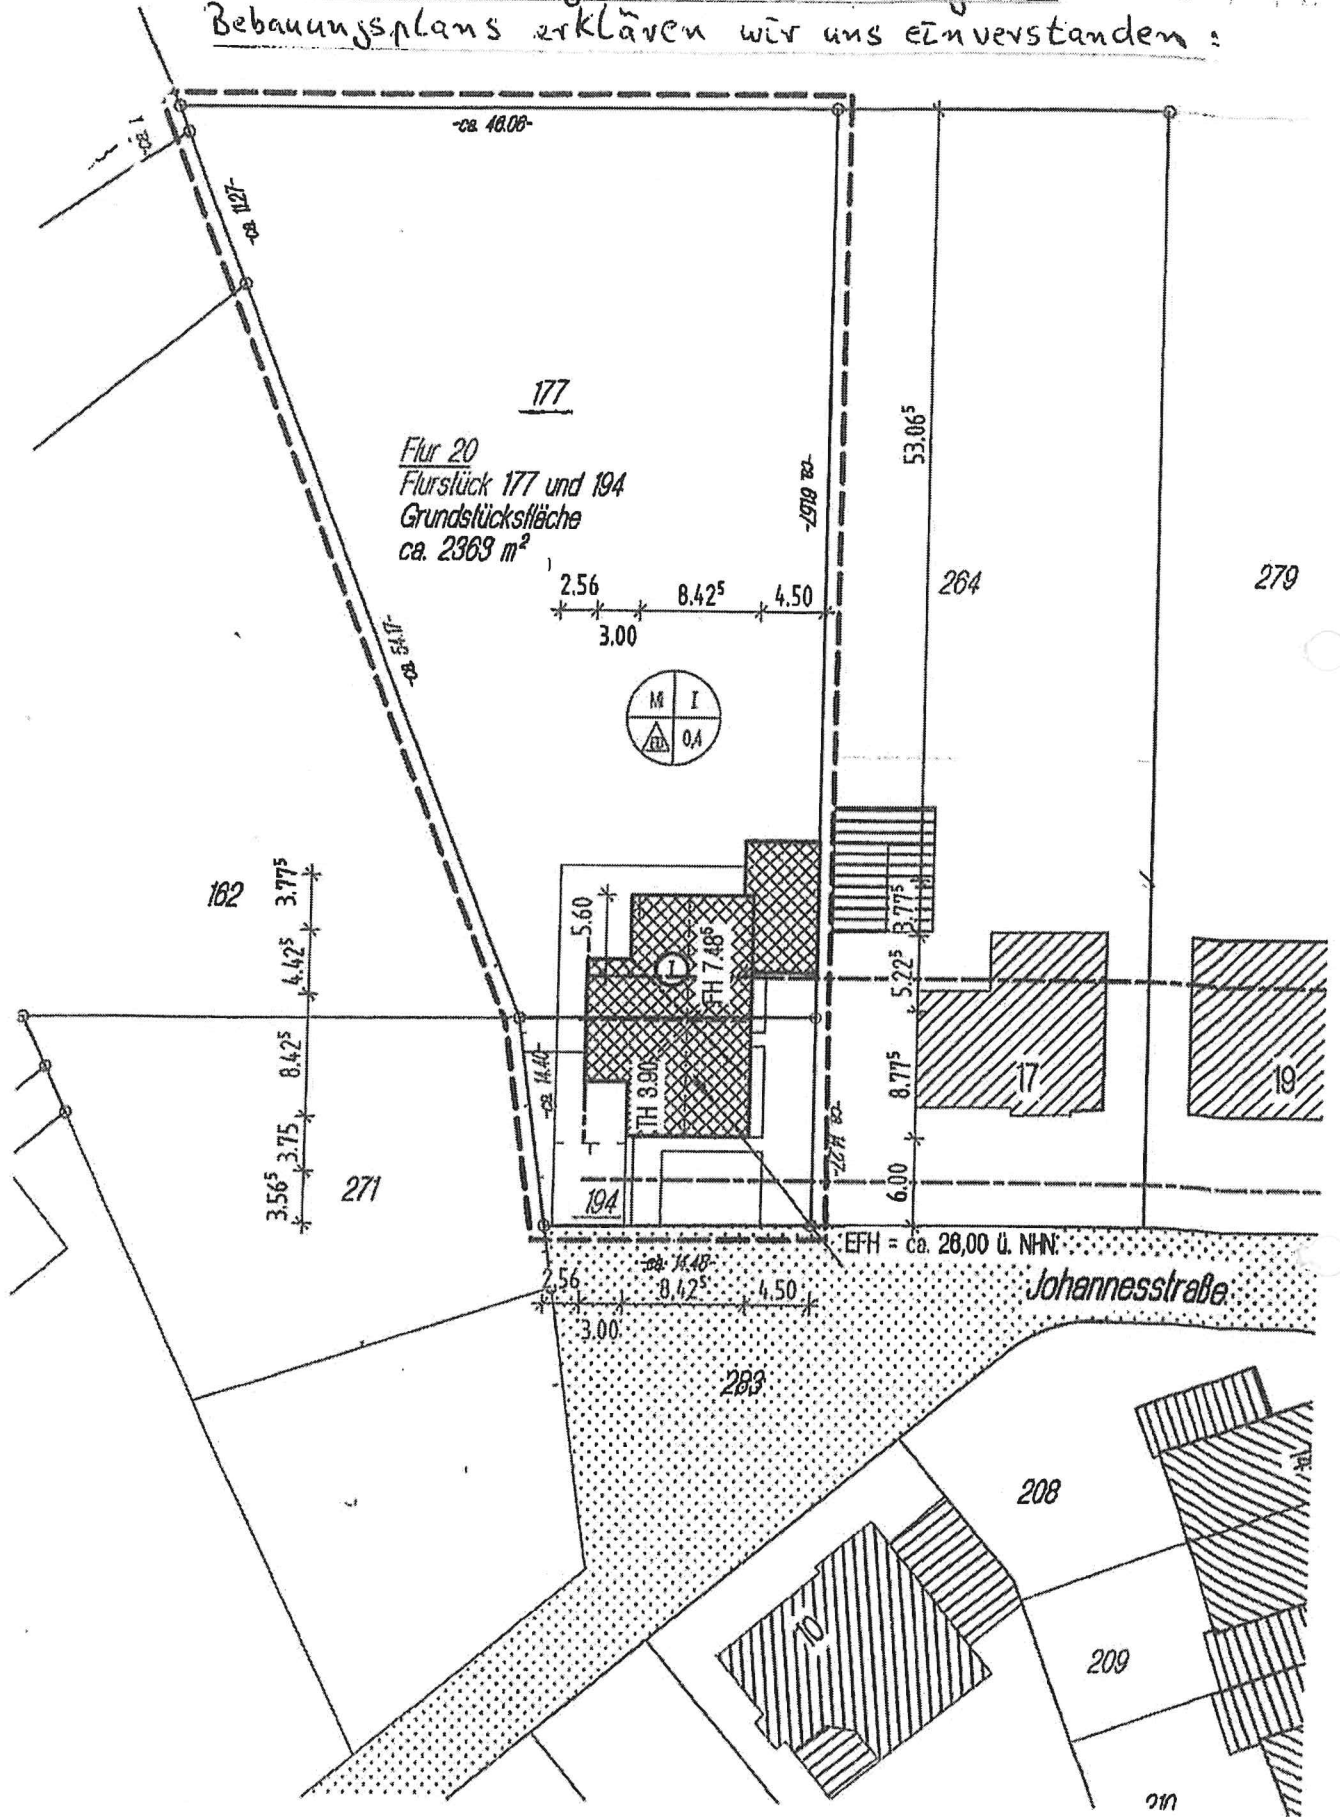

LAGEPLAN