

Y+310000 000  
X+5738815 000

310250

310500

310750

311000

311250

Y+311437 500  
X+5738815 000

5738750

5738750

5738500


5738500

5738250

5738250

5738000

5738000

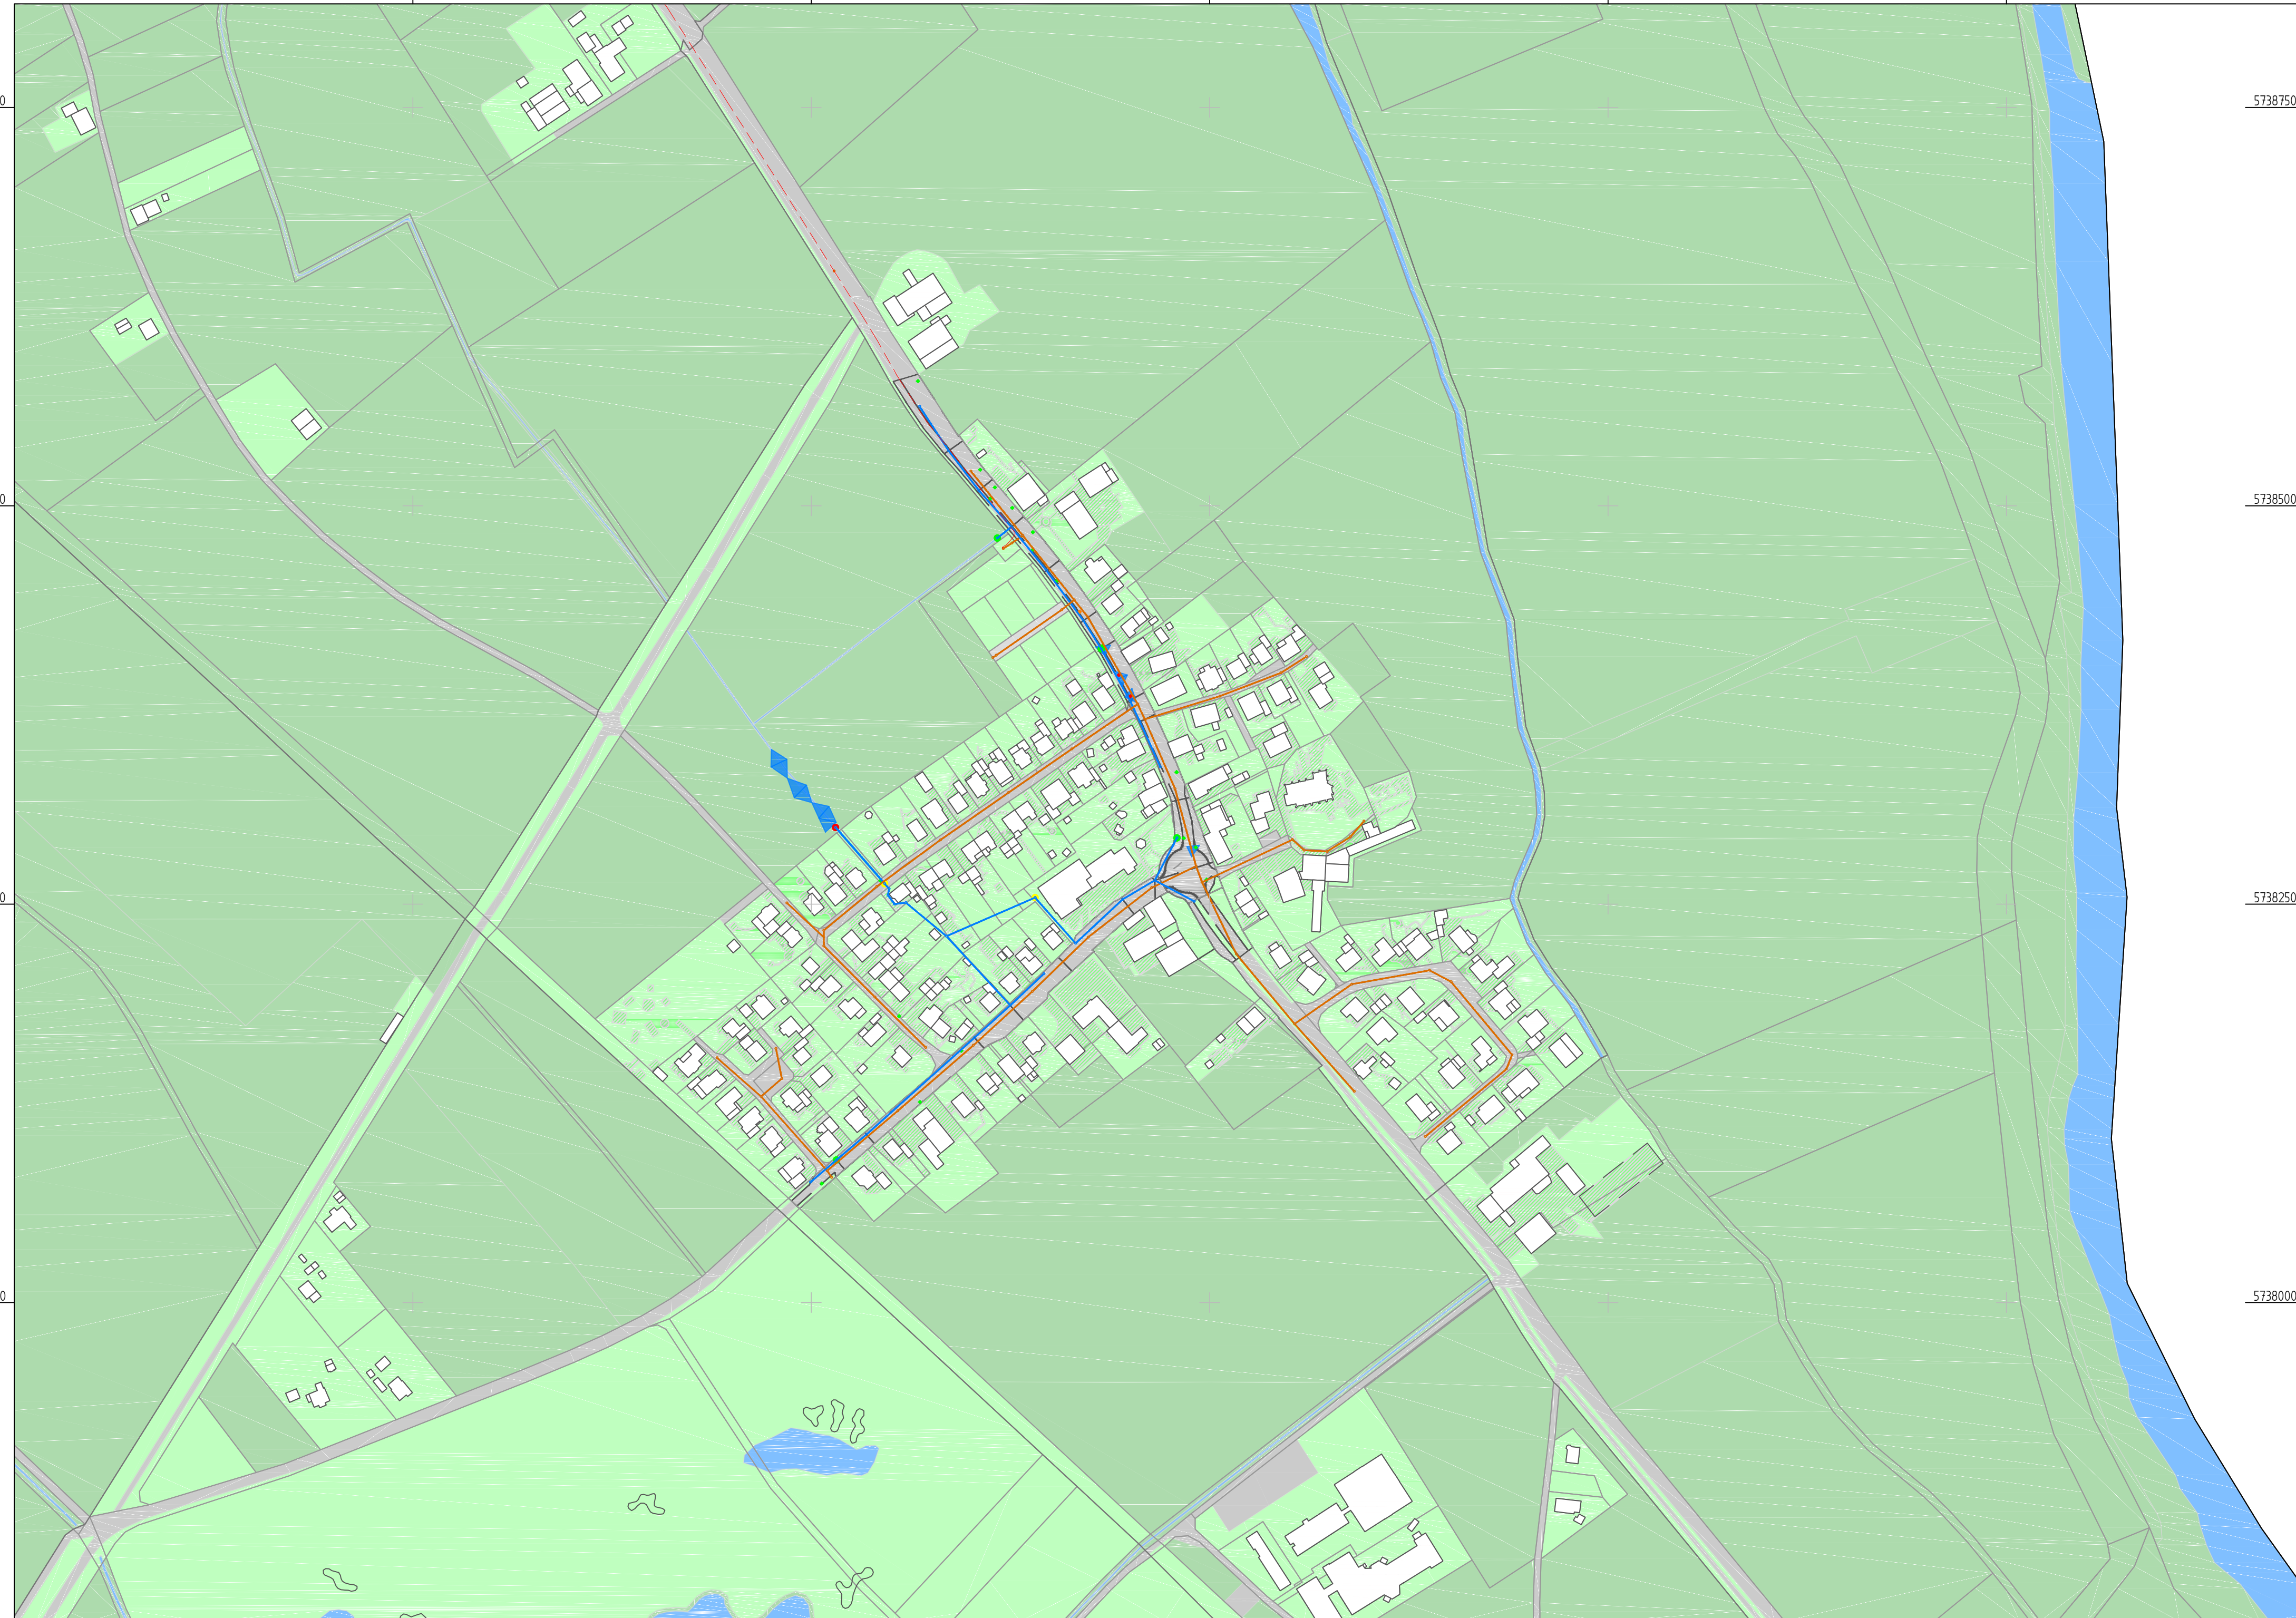

Y+310000 000  
X+5737800 000

310250

310500

310750

311000

311250

Y+311437 500  
X+5737800 000

**Legende:**

-  Kanalnetz Mischwasser, - Freispiegelkanal
-  Kanalnetz Regenwasser, - Freispiegelkanal
-  Kanalnetz Schmutzwasser, - Freispiegelkanal
-  Kanalnetz Mischwasser, - Druckrohrleitung
-  Kanalnetz Regenwasser, - Druckrohrleitung
-  Kanalnetz Schmutzwasser, - Druckrohrleitung
-  Kanalnetz MW/RW/SW, - Druckrohrleitung, Verlauf unbekannt
-  Überflutungsgefahr - Gebäude - gering, Wasserstand > 10 cm
-  Überflutungsgefahr - Gebäude - mäßig, Wasserstand 10 bis 30 cm
-  Überflutungsgefahr - Gebäude - hoch, Wasserstand 30 bis 50 cm
-  Überflutungsgefahr - Gebäude - sehr hoch, Wasserstand > 50 cm
-  Überflutung, Wiederkehrzeit 30 Jahre - max. Wasserstand 0,02 bis 0,10 m
-  Überflutung, Wiederkehrzeit 30 Jahre - max. Wasserstand 0,10 bis 0,30 m
-  Überflutung, Wiederkehrzeit 30 Jahre - max. Wasserstand 0,30 bis 0,60 m
-  Überflutung, Wiederkehrzeit 30 Jahre - max. Wasserstand 0,60 bis 1,00 m
-  Überflutung, Wiederkehrzeit 30 Jahre - max. Wasserstand größer 1,00 m
- Schacht / Ablauf**
-  Überflutung, Wiederkehrzeit 30 Jahre - max. Überstauvolumen bis 5 m³
-  Überflutung, Wiederkehrzeit 30 Jahre - max. Überstauvolumen bis 10 m³
-  Überflutung, Wiederkehrzeit 30 Jahre - max. Überstauvolumen bis 50 m³
-  Überflutung, Wiederkehrzeit 30 Jahre - max. Überstauvolumen größer 50 m³

 **GEMEINDE BEDBURG-HAU**  
Rathausplatz 1, 47551 Bedburg-Hau, Tel.: 02821/660-0, Fax: 02821/660-52

 **KOTTOWSKI INGENIEURGESELLSCHAFT MBH**  
Talstraße 35, 47546 Kalkar, Telefon: 02824 / 99933-0, Telefax: 02824 / 99933-60, E-Mail: info@kottowski.net

Straße: **Gemeindegebiet** Anlage: **IV**  
Ort: **Bedburg-Hau** Blatt-Nr.: **1.3.10.**  
Reg.-Nr.: **K1950**

**Generalentwässerungsplan 2021 bis 2032** **Übersichtsplan OT Till**  
Maßstab: **1:2.500**

	Datum	Name	Nr.	Art der Änderung	Datum	Name
bearbeitet	05/2021	Angenandt				
gezeichnet	05/2021	Angenandt				
geprüft						

Kalkar, den **Geltend:**  
*T. Fern T. Weyer*

Bedburg-Hau, den **Aufgestellt:**